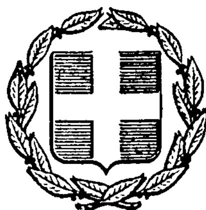


ΕΦΗΜΕΡΙΣ ΤΗΣ ΚΥΒΕΡΝΗΣΕΩΣ
ΤΗΣ ΕΛΛΗΝΙΚΗΣ ΔΗΜΟΚΡΑΤΙΑΣ

ΕΝ ΑΘΗΝΑΙΣ ΤΗι 13 ΦΕΒΡΟΥΑΡΙΟΥ 1980 | ΤΕΥΧΟΣ ΤΕΤΑΡΤΟΝ | ΑΡΙΘΜΟΣ ΦΥΛΛΟΥ 102

ΠΕΡΙΕΧΟΜΕΝΑ

ΑΠΑΛΛΟΤΡΙΩΣΕΙΣ

ΑΠΟΦΑΣΕΙΣ

ΠΟΛΕΟΔΟΜΙΑ

ΑΠΟΦΑΣΕΙΣ

ΑΠΑΛΛΟΤΡΙΩΣΕΙΣ

ΑΠΟΦΑΣΕΙΣ

Ἀριθ. Ζ/201 (1)

Περὶ κηρύξεως ὡς ἀναδασωτέας δημόσιας δασικῆς ἐκτάσεως στὴ θέση Κιάφιζα — Γκούρι Σταμάτη — Κουρεύτρα τῆς Κοινότητας Στουπαίων τοῦ Νομοῦ Εὐβοίας.

Ο ΝΟΜΑΡΧΗΣ ΕΥΒΟΙΑΣ

Σύμφωνα μέ:

1) Τὶς διατάξεις: α) Τοῦ ἄρθρου 117 παρ. 3 τοῦ Συντάγματος τῆς Ἑλλάδος. 6) Τῶν ἄρθρων 38 καὶ 41 τοῦ Ν. 998/1979 «περὶ προστασίας τῶν δασῶν καὶ τῶν δασικῶν ἐν γένει ἐκτάσεων τῆς Χώρας». γ) Τοῦ Νόμου 3200/1955 «περὶ διοικητικῆς ἀποκεντρώσεως», σὲ συνδυασμὸ μὲ τὶς διατάξεις τοῦ Ν.Δ. 532/1970 «περὶ συμπληρώσεως τῶν διατάξεων περὶ διοικητικῆς ἀποκεντρώσεως» καὶ τοῦ 709/1970 Β. Δ/τος, ποὺ ἐκδόθηκε σὲ ἐκτέλεση αὐτοῦ.

2) Τὶς ἑξῆς διαταγὲς τοῦ Ὑπουργείου Γεωργίας: α) 5684/499/έγκ. 48/11.2.71 «περὶ προϋποθέσεων κηρύξεως ἐκτάσεων ὡς ἀναδασωτέων». 6) 88864/7483/έγκ. 104/1.10.75 καὶ 114812/2946/έγκ. 154/24.12.75 «περὶ ἐφαρμογῆς διατάξεων ποὺ ἀφοροῦν ἀναδασωτέες ἐκτάσεις». γ) 10582/539/13.2.1976 «περὶ διευκρινήσεως τῆς ἀνωτέρω 114812/2946/έγκ. 154/24.12.75 διαταγῆς». δ) 217606/1610/13.6.77 «περὶ παροχῆς συμπληρωματικῶν ὁδηγιῶν».

3) Τὴν πρόταση ποὺ ὑποβλήθηκε μὲ τὴν Ζ/6198/5.11.79 ἀναφορὰ τοῦ ἁρμόδιου Δασαρχείου Χαλκίδος σχετικὰ μὲ τὴν κήρυξη ὡς ἀναδασωτέας τῆς κατωτέρω δασικῆς ἐκτάσεως καὶ τὴ σύμφωνη γνώμη τῆς Φιλοδασικῆς Ἐπιτροπῆς Χαλκίδος ὅπως διατυπώθηκε στὸ 3/10.12.79 Πρακτικὸ θέμα 9.

Ἐπειδὴ ἡ ἔκταση χρειάζεται προστασία γιὰ τὴν ἐπαναδημιουργία τῆς δασικῆς βλαστήσεως ποὺ καταστράφηκε ὁλοσχερῶς ἀπὸ πυρκαγιά, ἀποφασίζουμε:

Κηρύσσουμε ὡς ἀναδασωτέα δημόσια δασικὴ ἔκταση 180 στρεμμάτων, μὲ σκοπὸ τὴν προστασία γιὰ τὴν ἐπαναδημιουργία τῆς δασικῆς βλαστήσεως ποὺ καταστράφηκε ἀπὸ πυρκαϊὰ τὴν 17.9.79.

Ἡ ἔκταση αὐτή, ποὺ βρίσκεται στὴ θέση Κιάφιζα — Γκούρι Σταμάτη — Κουρεύτρα τῆς περιφέρειας τῆς Κοινότητας Στουπαίων Νομοῦ Εὐβοίας, καλυπτόταν ἀπὸ δάσος ἀριᾶς καὶ ἀείφυλλα πλατύφυλλα καὶ καταστράφηκε ὁλοσχερῶς τὴν 17.9.79 ἀπὸ πυρκαϊά.

Σχετικὸ τὸ σχεδιάγραμμα μὲ κλίμακα 1:5000 τὸ ὁποῖο ἀποτελεῖ ἀναπόσπαστο μέρος τῆς ἀποφάσεως αὐτῆς καὶ στὸ ὁποῖο ἡ ἔκταση φαίνεται μὲ τὰ στοιχεῖα Α Β Γ Δ Ε Ζ Η Θ Ι Α καὶ μὲ ὅρια:

Ἀνατολικά: Δασικὴ ἔκταση
Δυτικά: Δασικὴ ἔκταση
Βόρεια: Δασικὴ ἔκταση
Νότια: Δασικὴ ἔκταση.

Ἡ ἀπόφαση αὐτὴ νὰ δημοσιευθεῖ στὴν Ἐφημερίδα τῆς Κυβερνήσεως.

Χαλκίς, 18 Ἰανουαρίου 1980

Ὁ Ἀναπλ. Νομάρχης
Π. ΛΑΜΠΡΟΠΟΥΛΟΣ

ΠΡΟΣΑΝΑΤΟΛΙΣΤΙΚΟ ΔΙΑΓΡΑΜΜΑ

ΣΧΕΔΙΑΓΡΑΜΜΑ

καείσης δασικής εκτάσεως στη θέση
"Κιάφιζα - Γκούρι Σταμάτη - Κουρεύτρα"
Οικισμού Καλογήρι Κοινότητος Στουπαίων

Ε = ΑΒΓΔΕΖΗΘΙΑ = 180 στρμ
ΚΛΙΜ: 1:5000

πρός Στουπαίους

Α Β Γ Δ Ε Ζ Η Θ Ι

Δασική έκτασις

δημοσία δασική έκτασις
140 στρμ

διακ/νη δασ. έκτασ.
40 στρ.

Δασική έκτασις

πρός Χαλκίδα

πρός Κάρυστο

Ε Θ/ΘΗ
-1-1980

Θεωρήθηκε
Χαλκίς τη 3 / 11 / 1979
Ο Δασάρχης Χαλκίδος

Χαλκίς 8 /10/1979
Ο Συντάξας
Ιωαν Πεππές
Δασολόγος μέδο

'Αριθ. ΕΦ. 163868 (2)

Περὶ ἀναγκαστικῆς ἀπαλλοτριώσεως ἐδαφικῆς ἐκτάσεως στὴν περιοχὴ Φιλίππων Καβάλας.

Ο ΝΟΜΑΡΧΗΣ ΚΑΒΑΛΑΣ

Ἔχοντας ὑπόψη:

α) Τὶς διατάξεις τοῦ Α.Ν. 1565/50 «περὶ συστάσεως τοῦ Ἑλληνικοῦ Ὀργανισμοῦ Τουρισμοῦ», ποὺ κυρώθηκε μὲ τὸν 1624/51 Νόμο καὶ τὰ ἄρθρα 28 τοῦ Ν.Δ. 3430/55 καὶ 10 τοῦ Ν. 4060/60.

β) Τὶς διατάξεις τοῦ Ν.Δ. 797/71 «περὶ ἀναγκαστικῶν ἀπαλλοτριώσεων» καὶ τοῦ Β. Δ/τος 139/71 «περὶ ἁρμοδιότητος τῶν Νομαρχῶν πρὸς κήρυξιν ἀναγκαστικῶν τινων ἀπαλλοτριώσεων».

γ) Τὴν 664/19/19.6.1979, γνωμοδότηση τοῦ Δ.Σ. τοῦ Ε.Ο.Τ., ἀποφασίζουμε:

1. Κηρύσσουμε ἀναγκαστικῶς ἀπαλλοτριωτέα ἐδαφικὴ ἔκταση ἐμβαδοῦ 751 μ² περίπου στὴν περιοχὴ Φιλίππων Καβάλας κοντὰ στὸ Βαπτιστήριο Λυδίας, ὅπως φαίνεται στὸ 823/70/20.11.75 καὶ μὲ κλίμακα 1:1.000 τοπογραφικὸ διάγραμμα τοῦ Ε.Ο.Τ., μὲ ἀριθμὸ κτήματος 193, γιὰ τὸ σκοπὸ τῆς ἀπελευθερώσεως τοῦ μεταξὺ τοῦ Βαπτιστηρίου καὶ τῆς δημόσιας ὁδοῦ χώρου καὶ τὴν Τουριστικὴ προβολὴ τοῦ Βαπτιστηρίου.

2. Γιὰ τὴν πιὸ πάνω ἔκταση ἀξιώνει δικαιώματα κυριότητας ὁ Τσάκαλος Γεώργιος τοῦ Ἀθανασίου, κάτοικος Κρηνίδων Καβάλας.

3. Ἡ ἀπαλλοτρίωση κηρύσσεται ὑπὲρ καὶ μὲ δαπάνες τοῦ Ε.Ο.Τ.

Ἡ ἀπόφαση αὐτὴ νὰ δημοσιευθεῖ στὴν Ἐφημερίδα τῆς Κυβερνήσεως.

Καβάλα, 6 Δεκεμβρίου 1979

Ὁ Νομάρχης
ΔΗΜ. ΚΙΟΥΡΚΤΣΗΣ

'Αριθ. ΕΦ. 163644 (3)

Περὶ ἀνακλήσεως τῆς ΕΦ. 126720/11.3.1977 ἀποφάσεως τοῦ Νομάρχη Καβάλας.

Ο ΝΟΜΑΡΧΗΣ ΚΑΒΑΛΑΣ

Ἔχοντας ὑπόψη:

1. Τὶς διατάξεις τοῦ Α. Ν. 1565/50 «περὶ συστάσεως τοῦ Ἑλληνικοῦ Ὀργανισμοῦ Τουρισμοῦ», ποὺ κυρώθηκε μὲ τὸν 1624/51 Νόμο καὶ τὰ ἄρθρα 28 τοῦ Ν. Δ. 3430/55 καὶ 10 τοῦ Ν. 4060/60.

2. Τὶς διατάξεις τοῦ Ν. Δ. 797/71 «περὶ ἀναγκαστικῶν ἀπαλλοτριώσεων» καὶ τοῦ Β. Δ/τος 139/71 «περὶ ἁρμοδιότητος τῶν Νομαρχῶν πρὸς κήρυξιν ἀναγκαστικῶν τινων ἀπαλλοτριώσεων».

3. Τὴν ΕΦ. 126720/11.3.77 ἀπόφασή μας «περὶ κηρύξεως ἀναγκαστικῆς ἀπαλλοτριώσεως ἐδαφικῆς ἐκτάσεως εἰς περιοχὴ Φιλίππων Καβάλας».

4. Ὅτι ἡ ἀνωτέρω ἀπαλλοτρίωση κηρύχθηκε μὲ βάση διατάξεις ἀντίθετες πρὸς τὴ νομοθεσία τοῦ Ε.Ο.Τ.

5. Τὴν 664/19/19.6.1979 γνωμοδότηση τοῦ Δ. Σ. τοῦ Ε.Ο.Τ., ἀποφασίζουμε:

Ἀνακαλοῦμε τὴν ΕΦ. 126720/11.3.1977 ἀπόφασή μας λόγω ἀνάγκης μεταβολῆς τοῦ ὑποχρέου πρὸς πληρωμὴ τῶν δαπανῶν ἀπαλλοτριώσεως.

Ἡ ἀπόφαση αὐτὴ νὰ δημοσιευθεῖ στὴν Ἐφημερίδα τῆς Κυβερνήσεως.

Καβάλα, 6 Δεκεμβρίου 1979

Ὁ Νομάρχης
ΔΗΜ. ΚΙΟΥΡΚΤΣΗΣ

'Αριθ. Β 19400 (4)

Περὶ ἀναγκαστικῆς ἀπαλλοτριώσεως τῶν ἀκινήτων κτημάτων τῶν Ἀντωνίου Λάμπρου καὶ Κων/νου Παπουλάκου κείμενα ἐντὸς τοῦ οἰκισμοῦ Ἀμπελικοῦ στὸ Ν. Καρδίτσης.

Ο ΝΟΜΑΡΧΗΣ ΚΑΡΔΙΤΣΗΣ

Μὲ τὴ Β. 19400/79 ἀπόφαση τοῦ Νομάρχη Καρδίτσης, ποὺ ἐκδόθηκε σύμφωνα μὲ τὶς διατάξεις τῶν ἄρθρων 206 καὶ 207 τοῦ Π.Δ/τος 933/75 «περὶ κωδικοποιήσεως εἰς ἑνιαῖον κείμενον τῶν ἰσχυουσῶν διατάξεων περὶ δημοτικοῦ καὶ Κοινοτικοῦ Κώδικος», μετὰ σύμφωνη γνώμη τῆς ἐπιτροπῆς τοῦ ἄρθρου 207 τοῦ ἀνωτέρω Π.Δ/τος, ἐγκρίθηκε ἡ 12/79 ἀπόφαση τοῦ Κοιν. Συμβουλίου Ἀμπελικοῦ, περὶ ἀναγκαστικῆς ἀπαλλοτριώσεως τῶν ἀκινήτων κτημάτων τῶν Ἀντωνίου Λάμπρου καὶ Κων/νου Παπουλάκου, συνολικῆς ἐκτάσεως 35,28 μ2, ἰδιοκτησίας τῶν ἀνωτέρω, κείμενα ἐντὸς τοῦ οἰκισμοῦ Ἀμπελικοῦ, γιὰ τὴν ἐκτέλεση τοῦ ἔργου, δημιουργία χώρου στροφῆς ὀχημάτων στὸ κέντρο τοῦ οἰκισμοῦ.

Ἡ ἀπόφαση αὐτὴ νὰ δημοσιευθεῖ στὴν Ἐφημερίδα τῆς Κυβερνήσεως.

(Ἀριθ. ἀποφ. Νομαρχίας Β. 19400/79).

Καρδίτσα, 13 Δεκεμβρίου 1979

Ὁ Νομάρχης
ΑΝΤΩΝΙΟΣ ΓΕΩΡΓΑΚΟΠΟΥΛΟΣ

'Αριθ. 17916 (5)

Περὶ κηρύξεως ἀναγκαστικῆς ἀπαλ/σεως γιὰ τὴ δημιουργία ὁδοῦ προσπελάσεως πρὸς τὸ χῶρο τῶν ἐγκαταστάσεων Λατομείου περιοχῆς Καλαμαύκας ποὺ ἔχει δημιουργηθεῖ γιὰ τὶς ἀνάγκες τῆς κατασκευῆς Φράγματος Μπραμιανοῦ.

Ο ΝΟΜΑΡΧΗΣ ΛΑΣΙΘΙΟΥ

Ἔχοντας ὑπόψη:

1. Τὶς διατάξεις τοῦ ἄρθρου 1 τοῦ Ν. 3200/55 «περὶ διοικητικῆς ἀποκεντρώσεως».

2. Τὶς διατάξεις τοῦ ἄρθρου 1 τοῦ Ν.Δ. 797/71 «περὶ ἀναγκαστικῶν ἀπαλλοτριώσεων», σὲ συνδυασμὸ μὲ τὶς διατάξεις τοῦ ἄρθρου 1 τοῦ Β. Δ/τος, 139/71 «περὶ τῆς ἁρμοδιότητος τῶν Νομαρχῶν πρὸς κήρυξιν ἀναγκαστικῶν τινων ἀπαλλοτριώσεων».

3. Τὶς διατάξεις τοῦ ἄρθρου 23 τοῦ ἀπὸ 25.11.29 Δ/τος «περὶ κωδικοποιήσεως τῶν περὶ κατασκευῆς καὶ συν/σεως ὁδῶν κειμένων διατάξεων».

4. Τὸ ἔγγραφο τῆς 1ης Δ.Ε.Κ.Ε. Ἡρακλείου ἀριθμ. 892/557/15.11.1979 ἀποφασίζουμε:

Κηρύσσουμε ἀναγκαστικῶς ἀπαλλοτριωτέα λόγῳ δημόσιας ὠφέλειας καὶ εἰδικότερα γιὰ τὴ δημιουργία ὁδοῦ προσπελάσεως πρὸς τὸ χῶρο τῶν ἐγκαταστάσεων λατομείου περιοχῆς Καλαμαύκας, ποὺ ἔχει δημιουργηθεῖ γιὰ τὶς ἀνάγκες τῆς κατασκευῆς τοῦ Φράγματος Μπραμιανοῦ Ἱεράπετρας ἐκτάσεως 2.564, Μ2, μὲ τὰ ἐπικείμενά της, ποὺ φαίνεται στὸ κτηματολογικὸ διάγραμμα τοῦ πολιτικοῦ μηχανικοῦ Βασιλείου Μήλα, καὶ στὸν ἀντίστοιχο κτηματολογικὸ πίνακα τοῦ πολιτικοῦ μηχανικοῦ Κων/νου Πατεράκη θεωρημένα ἀπὸ τὸν προϊστάμενο τῆς 1ης Δ.Ε.Κ.Ε. Ἡρακλείου στὶς 15.11. 1979.

Ἐπὶ τῆς παραπάνω ἀπαλλοτριούμενης ἐκτάσεως προβάλλουν δικαιώματα κυριότητας οἱ: 1) Καρυδάκης Ἰωάννης, 2) Πυτικάκης Ἐμμαν. κ.λ.π.

Ἡ ἀπαλλοτρίωση κηρύσσεται ὑπὲρ τοῦ Δημοσίου καὶ μὲ δαπάνη του ποὺ θὰ ἀντιμετωπισθεῖ ἀπὸ τὶς πιστώσεις γιὰ ἔργα Δημοσίων Ἐπενδύσεων (ἀριθμ. ἔργου 7572004 ποὺ φέρεται ἐγγεγραμμένο στὴ Σ.Α.Ε. 7972).

Ἡ δαπάνη ἀποζημιώσεως τῶν παραπάνω ἀπαλλοτριουμένων ἀκινήτων ἀνέρχεται βάσει τοῦ πίνακα προεκτιμήσεως στὸ ποσὸ τῶν 187.340 δραχ.

Ἡ ἀπόφαση αὐτὴ νὰ δημοσιευθεῖ στὴν Ἐφημερίδα τῆς Κυβερνήσεως.

Ἁγ. Νικόλαος, 26 Νοεμβρίου 1979

Ὁ Νομάρχης
Γ. ΛΑΜΠΡΙΝΑΚΟΣ

Ἀριθ. 509, 510, 511, 512 (6)

Περὶ ἐπικυρώσεως ἐκθέσεως Ἐπιτροπῆς καθορισμοῦ ὁρίων αἰγιαλοῦ καὶ παραλίας στὴν θέση «Γούβα» χωρίου Σχοινόλακα τοῦ Δήμου Πύλου ἔμπροσθεν ἰδιοκτησίας Παρασκευῆς συζ. Ἰακώβου Πανουργιᾶ.

Ο ΝΟΜΑΡΧΗΣ ΜΕΣΣΗΝΙΑΣ

Ἔχοντας ὑπόψη:

Τὶς διατάξεις:

1. Τοῦ Ν. 3200/55 «περὶ διοικητικῆς ἀποκεντρώσεως», καθὼς αὐτὲς τροποποιήθηκαν καὶ συμπληρώθηκαν μεταγενέστερα.

2. Τοῦ Α.Ν. 2344/1940 «περὶ αἰγιαλοῦ καὶ παραλίας».

3. Τοῦ Α.Ν. 263/68 «περὶ τροποποιήσεως καὶ συμπληρώσεως τῶν διατάξεων περὶ δημοσίων κτημάτων».

4. Τοῦ Ν. 719/77 «περὶ ἀντικαταστάσεως, τροποποιήσεως καὶ συμπληρώσεως διατάξεών τινων τῆς περὶ δημοσίων κτημάτων νομοθεσίας καὶ ἄλλων τινῶν διατάξεων».

5. Τὸ ἀπὸ Αὐγούστου 1979 Τοπογραφικὸ Διάγραμμα τοῦ συντάξαντος μηχανικοῦ Ἰωάννου Κοντοῦ, ἐλέγχθηκε τὴν 4.12.79 καὶ θεωρήθηκε τὴν 5.12.79 ἀπὸ τὴ Δ/νση Τεχνικῶν Ὑπηρεσιῶν Ν. Μεσσηνίας.

6. Τὴν ἀπὸ 17.12.79 ἔκθεση καθορισμοῦ ὁριογραμμῆς αἰγιαλοῦ καὶ παραλίας στὴν ἀνωτέρω περιοχὴ τῆς κατὰ τὸ ἄρθρο 74 τοῦ Π. Δ/τος 636/77 Ἐπιτροπῆς.

7. Τὸ ἀριθ. Φ 187.2/30/80/14.1.80 ἔγγραφο τοῦ Γεν. Ἐπιτελείου Ναυτικοῦ, μὲ τὸ ὁποῖο συμφωνεῖ μὲ τὰ καθορισθέντα ἀπὸ τὴν ἀνωτέρω ἐπιτροπὴ ὅρια, ἀποφασίζουμε:

Ἐπικυρώνουμε τὴν ἀπὸ 17.12.79 ἔκθεση τῆς κατὰ τὸ ἄρθρο 74 τοῦ Π. Δ/τος 636/77 Ἐπιτροπῆς καθορισμοῦ ὁρίων αἰγιαλοῦ καὶ παραλίας, καθὼς καὶ τὸ συνοδεῦον αὐτὴ σχετικὸ τοπογραφικὸ διάγραμμα, στὴ θέση «Γούβα» χωρίου Σχοινόλακα τοῦ Δήμου Πύλου, ἔμπροσθεν ἰδιοκτησίας Παρασκευῆς Πανουργιᾶ.

Καλαμάτα, 24 Ἰανουαρίου 1980

Ὁ Νομάρχης
ΚΥΡΙΑΚΟΣ ΣΤΕΦΑΝΑΚΟΣ

ΕΚΘΕΣΙΣ

Ἐπιτροπῆς καθορισμοῦ ὁρίων αἰγιαλοῦ καὶ παραλίας εἰς τὴν θέσιν Γούβα τοῦ χωρίου Σχοινόλακα τοῦ Δήμου Πυλίων ἔμπροσθεν ἰδιοκτησίας Παρασκευῆς συζύγου Ἰακώβου Πανουργιᾶ.

Ἐν Πύλῳ σήμερον τὴν 17ην Δεκεμβρίου 1979 ἡ κατὰ Νόμον ἁρμοδία Ἐπιτροπὴ καθορισμοῦ ὁρίων Αἰγιαλοῦ καὶ Παραλίας ἀποτελουμένης ἐκ τῶν:

1. Ἰωάννου Καψάλη Οἰκονομικοῦ Ἐφόρου Πύλου
2. Γεωργίου Μακρῆ ἀναπληρωματικοῦ Διευθυντοῦ Τεχνικῶν Ὑπηρεσιῶν Μεσσηνίας
3. Γεωργίου Πιλιλίτση Λιμενάρχου Πύλου

συνελθοῦσα ἐν τῷ καταστήματι Οἰκον. Ἐφορίας Πύλου καὶ ἔχουσα ὑπ' ὄψιν:

1. Τὸ ὑπὸ κλίμ. 1 : 500 τοπογραφικὸν διάγραμμα τῆς θέσεως Γούβα τοῦ χωρίου Σχοινόλακα τοῦ Δήμου Πυλίων ἔμπροσθεν ἰδιοκτησίας Παρασκευῆς συζύγου Ἰωάννου Πανουργιᾶ, ὃν συνετάχθη ὑπὸ τοῦ Ἀρχιτέκτονος Μηχανικοῦ Ἰωάννου Δ. Κοντοῦ ἠλέγχθη τὴν 4.12.79 καὶ ἐθεωρήθηκε τὴν 5.12.79 ἀπὸ τὴν Δ/νσιν Τεχν. Ὑπηρ. Νομοῦ Μεσσηνίας.

2. Τὰς διατάξεις τοῦ ἄρθρου 74 τῶν Π.Δ. 636/77 «περὶ τροποποιήσεως καὶ συμπληρώσεως τῶν διατάξεων περὶ δημοσίων κτημάτων, ὡς καὶ τῶν ἄρθρων 2 καὶ 5 τοῦ Α.Ν. 2344/401 «περὶ Αἰγιαλοῦ καὶ Παραλίας», τοῦ ἄρθρου 3 τοῦ Α.Ν. 653/1977.

3. Τὰ στοιχεῖα ποὺ προέκυψαν ἀπὸ τὴν ἐπιτόπιον αὐτοψίαν ἡ ὁποία ἔγινε σήμερον τὴν 17.12.79.

4. Ὅτι ὁ καθορισμὸς γίνεται διὰ πρώτην φοράν, ἀποφασίζει:


Καθορίζει ἐπὶ τῶν ἀνωτέρω συνημμένων, τῆς ἀποφάσεως, διαγραμμάτων.

α) Μὲ ἐρυθρὰν πολυγωνικὴν γραμμὴν τὴν ὁριογραμμὴν τοῦ Αἰγιαλοῦ μὲ κορυφὰς 0, 1, 2, 3, 4 ποὺ ὁρίζονται μὲ τὰς ἀποστάσεις των ἀπὸ τὰ μόνιμα ὁρόσημα ἐκ μπετὸν Τ1, Τ2... Τ15.


β) Μὲ κίτρινη πολυγωνικὴ γραμμὴ τὴν ὁριογραμμὴ παραλίας μὲ κορυφὰς 0', 1', 2', 3' καὶ 4' ποὺ ὁρίζονται ὡς σημεῖα τομῆς εὐθειῶν παραλλήλων πρὸς τὴν ὁριογραμμὴν Αἰγιαλοῦ καὶ ἀπεχουσῶν ἀπὸ αὐτὴν ἀπόστασιν 5 μέτρων.

γ) Μὲ μπλὲ πολυγωνικὴν γραμμὴν τὴν ὁριογραμμὴν παλαιοῦ Αἰγιαλοῦ μὲ κορυφὰς 0'', 1'', 2'', 3'' καὶ 4'' ποὺ ὁρίζονται μὲ τὰς ἀποστάσεις τους ἀπὸ τὰ μόνιμα ὁρόσημα ἐκ μπετὸν Τ1, Τ2.... Τ15.

Ἡ Ἐπιτροπὴ
ΙΩΑΝ. Β. ΚΑΨΑΛΗΣ, ΓΙΩΡΓΟΣ ΜΑΚΡΗΣ,
ΥΠ/ΡΧΟΣ (Λ.Σ.) Γ. ΠΙΛΙΛΙΤΣΗΣ

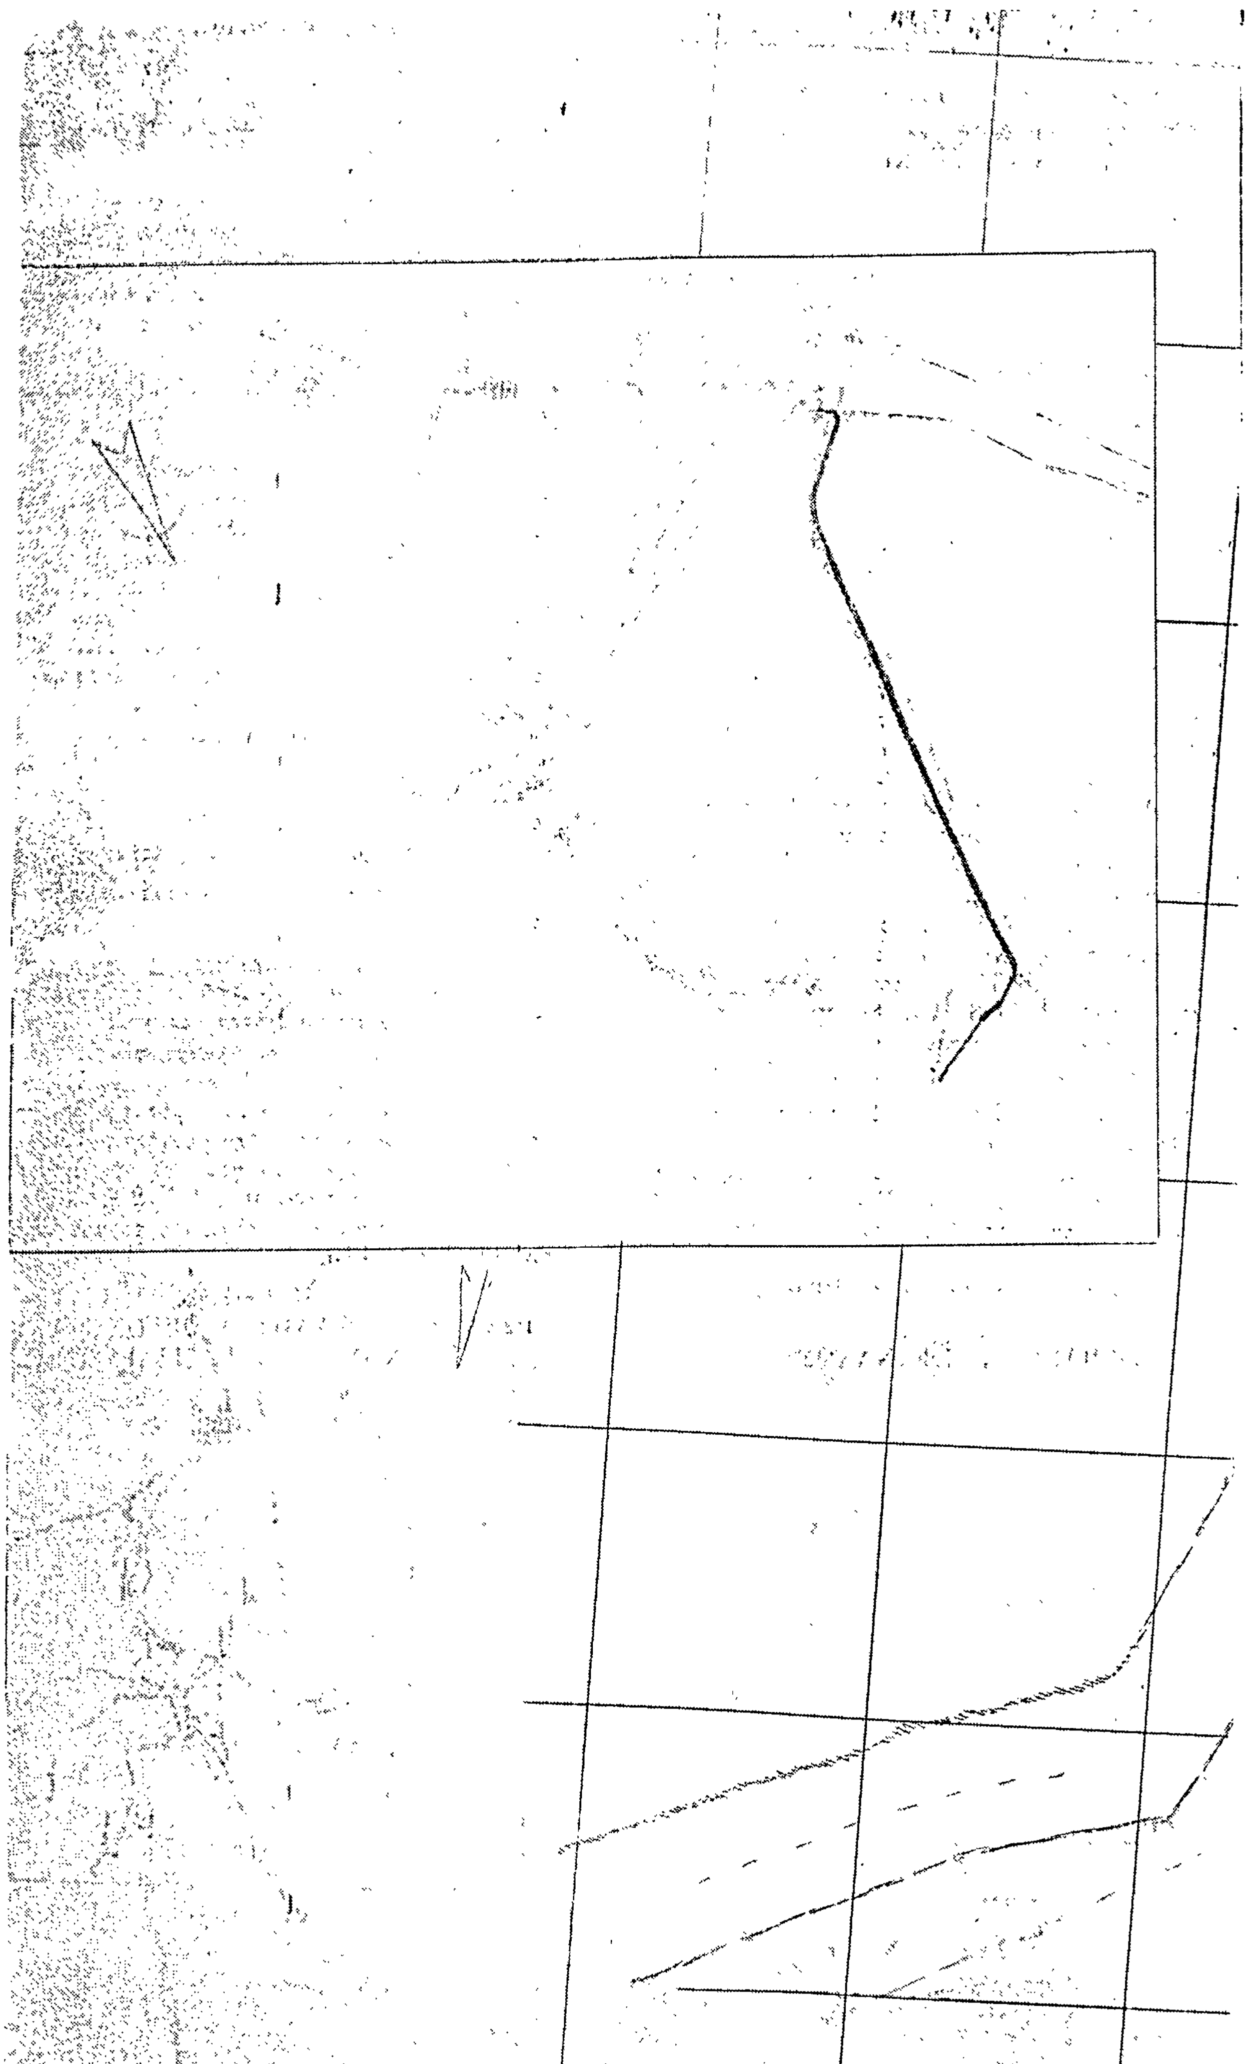



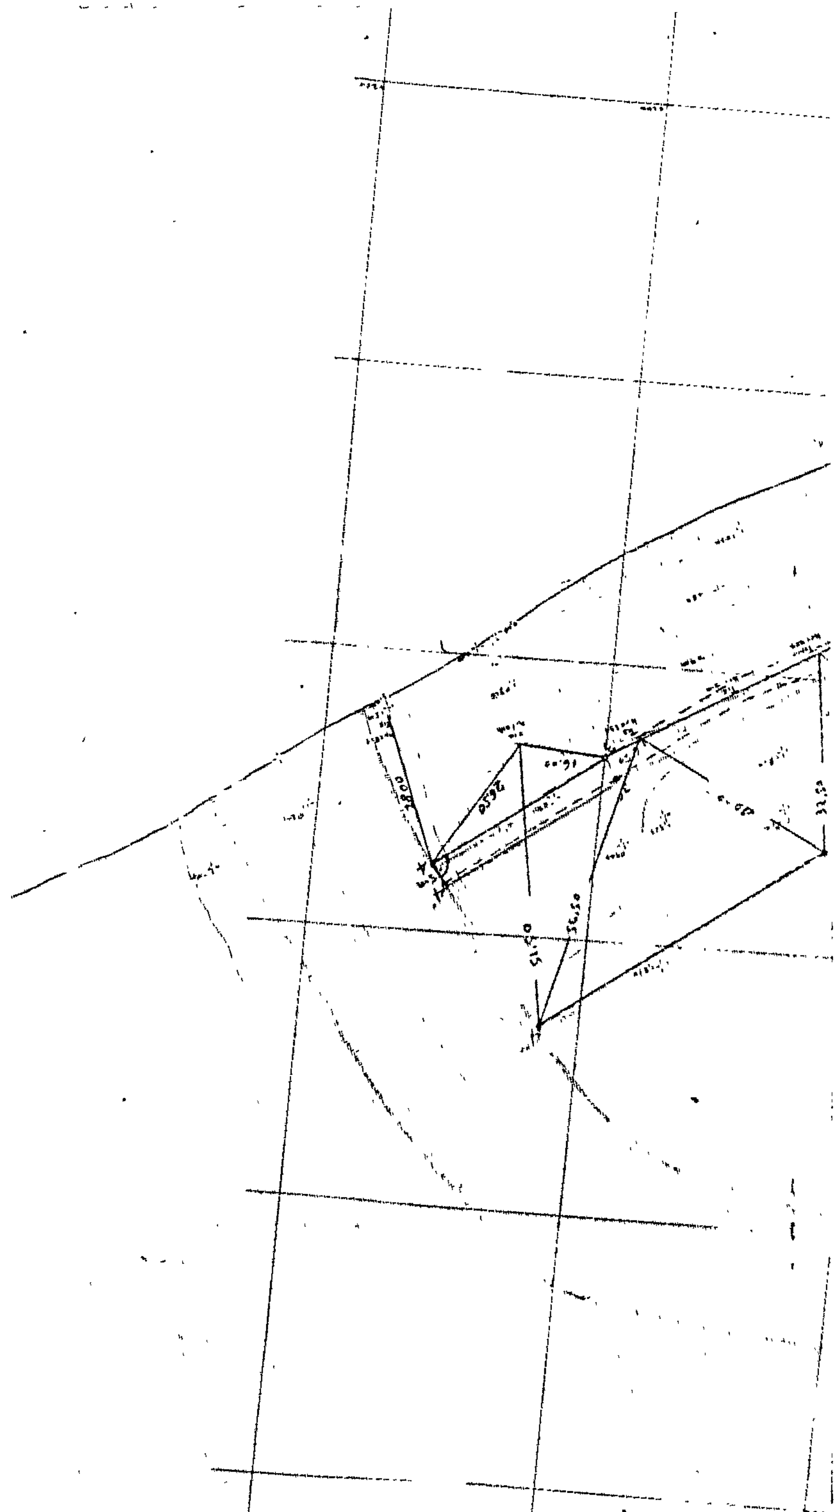

Η ΕΠΙΤΡΟΠΗ

ΠΟΛΕΟΔΟΜΙΑ

ΑΠΟΦΑΣΕΙΣ

Ἀριθ. Τ.Υ. 194 (7)

Περὶ τροποποιήσεως τοῦ ρυμοτομικοῦ σχεδίου Οἰκισμοῦ «Ἅγιος Δημήτριος» Πέτα Ἄρτας.

Ο ΝΟΜΑΡΧΗΣ ΑΡΤΑΣ

Ἔχοντας ὑπόψη:

1. Τὸ Ν. Δ/γμα 17.7.1923 «περὶ σχεδίων Πόλεων κ.λ.π.».
2. Τὸ Ν. Δ/γμα 1018/71 «περὶ τροποποιήσεως καὶ συμπληρώσεως τοῦ Α.Ν. 314/68 «περὶ παροχῆς εἰς τὸν Ὑπουργὸν Βορείου Ἑλλάδος καὶ τοὺς Νομάρχας ἁρμοδιότητος ἐπὶ θεμάτων ἐγκρίσεως, ἐπεκτάσεως ἢ τροποποιήσεως σχεδίων Πόλεων ἢ Κωμῶν κ.λ.π.».
3. Τὶς διατάξεις γιὰ τὴ Διοικητικὴ ἀποκέντρωση ποὺ περιέχονται στὸ Ν. 3200/55, Ν.Δ. 3620/56, Ν.Δ. 532/70, ὅπως συμπληρώθηκαν μὲ τὰ Β.Δ. 732/70, 677/71, 198/72 καὶ τὸ Ν.Δ. 241/73.
4. Τὶς διατάξεις τοῦ Ν. Δ/τος 8/73 «περὶ Γ.Ο.Κ.».
5. Τὴν ἀριθ. Τ.Υ. 632/2.10.79 εἰσήγηση τῆς Δ.Τ.Υ. Ν. Ἄρτας πρὸς τὸ Ν.Σ.Δ.Ε.
6. Τὴν ἀριθ. 11/4.10.79 (θέμα 6ο) γνωμοδότηση τοῦ παραπάνω Ν.Σ. Δ. Ἔργων, ἐγκρίνουμε τὴν τροποποίηση τοῦ ρυμοτομικοῦ σχεδίου Οἰκισμοῦ «Ἅγιος Δημήτριος» Πέτα Ἄρτας, ὅπως φαίνεται στὸ ἀπὸ 9.1.1980 τοπογραφικὸ διάγραμμα τῆς Δ/νσεως Τεχν. Ὑπηρεσιῶν καὶ συγκεκριμένα στὰ οἰκοδομικὰ τετράγωνα χώρων ἀγορᾶς καὶ ἐκκλησίας μὲ ἀμοιβαῖο ἀποχαρακτηρισμὸ καὶ χαρακτηρισμὸ αὐτῶν ἀντίστοιχα.

Ἡ ἀπόφαση αὐτὴ καὶ τὸ διάγραμμα ποὺ τὴν συνοδεύει νὰ δημοσιευθεῖ στὴν Ἐφημερίδα τῆς Κυβερνήσεως.


Ἄρτα, 11 Ἰανουαρίου 1980

Ὁ Νομάρχης
ΚΩΝ/ΝΟΣ ΓΚΛΕΤΣΟΣ

ΕΛΛΗΝΙΚΗ ΔΗΜΟΚΡΑΤΙΑ

ΝΟΜΑΡΧΙΑ ΑΡΤΗΣ

ΔΙΕΥΘΥΝΣΗ ΤΕΧΝΙΚΩΝ ΥΠΗΡΕΣΙΩΝ

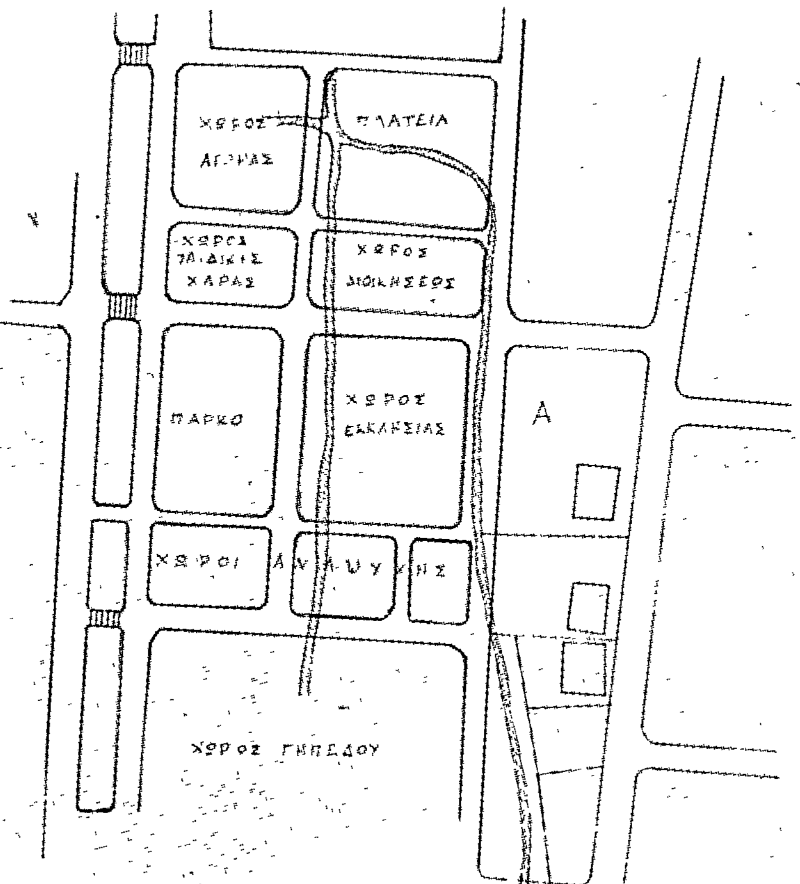

ΑΡΤΑ 9/1/1980

Ο ΣΥΝΤΑΞΑΣ

Ε. Στράτος

ΕΛΕΧΘΗΚΕ

ΑΡΤΑ 9-1-1980

Ο Προϊστάμενος

Παναγιώτης

ΘΕΩΡΗΘΗΚΕ

ΑΡΤΑ 1-1-1980

Ἀριθ. Η—7435 (8)

Περὶ ἐγκρίσεως ἐπεκτάσεως σχεδίου οἰκισμοῦ Κυπρίνου Ν. Ἕβρου.

Ο ΝΟΜΑΡΧΗΣ ΕΒΡΟΥ

Ἔχοντας ὑπόψη:

1) Τὶς διατάξεις τοῦ ἀπὸ 17.7.1923 Ν. Δ/τος «περὶ σχεδίων πόλεων κλπ.», ὅπως μεταγενεστέρως τροποποιήθηκαν καὶ συμπληρώθηκαν καὶ εἰδικώτερα τὰ ἄρθρα 2 (παρ. 1) 3, 9 καὶ 70 αὐτοῦ.

2) Τὸ Ν. Δ. 8/73, περὶ ΓΟΚ, καὶ εἰδικότερα τὰ ἄρθρα 23 (παρ. 1, 2), 34 (παρ. 1), 35 καὶ 73 (παρ. 2).

3) Τὴν 37/78 ἀπόφαση τοῦ Κοιν. Συμβουλίου Κυπρίνου Ν. Ἕβρου, ποὺ ἐγκρίνει τὴν ἐπέκταση τοῦ ρυμοτομικοῦ σχεδίου καὶ συγκεκριμένα στὸ Ο.Τ.3.

4) Τὰ σχετικὰ δικ/κὰ τῆς εγκ. 1/61.

5) Τὴν 193/19.8.78 γνωμοδότηση τοῦ Περιφ. Συμβουλίου ΔΕ (τμ. Ν. Ἕβρου).

6) Τὴν ὑπ' ἀριθ. Η—19240/10.12.1979 Ἀκυρωτικὴ ἀπόφασή μου «περὶ ἀκυρώσεως τῆς ὑπ' ἀριθ. Η12934/25.8. 1978 ὁμοίας μου «περὶ ἐπεκτάσεως τοῦ ρυμοτομικοῦ σχεδίου Κυπρίνου Ν. Ἕβρου» (ΦΕΚ 415.Δ/10.8.1979).

7) Τὶς διατάξεις τοῦ ἄρθρου 62 τοῦ ὑπ' ἀριθ. 947/79 Νόμου «περὶ οἰκιστικῶν περιοχῶν» (ΦΕΚ 169 τ. Α'), ἀποφασίζουμε:


Ἐγκρίνουμε τὴν ἐπέκταση τοῦ ρυμοτομικοῦ σχεδίου Κυπρίνου Ν. Ἕβρου γιὰ τὸ τμῆμα τοῦ Ο.Τ.3.

Ἡ ἀπόφαση αὐτὴ νὰ δημοσιευθεῖ στὴν Ἐφημερίδα τῆς Κυβερνήσεως μὲ σχετικὸ σχεδιάγραμμα.

Ἀλεξανδρούπολη, 20 Δεκεμβρίου 1979

Ὁ Νομάρχης
Χ. ΛΙΝΑΡΔΟΠΟΥΛΟΣ

ΕΠΕΚΤΑΣΙΣ
ΤΟΥ ΥΠ. ΑΡΙΘ. 3 ΟΙΚΟΔΟΜΙΚΟΥ ΤΕΤΡΑΓΩΝΟΥ
ΟΙΚΙΣΜΟΥ ΛΥΠΡΙΝΟΥ-ΟΡΕΣΤΙΑΔΟΣ
ΚΛΙΜΑΞ 1:1000

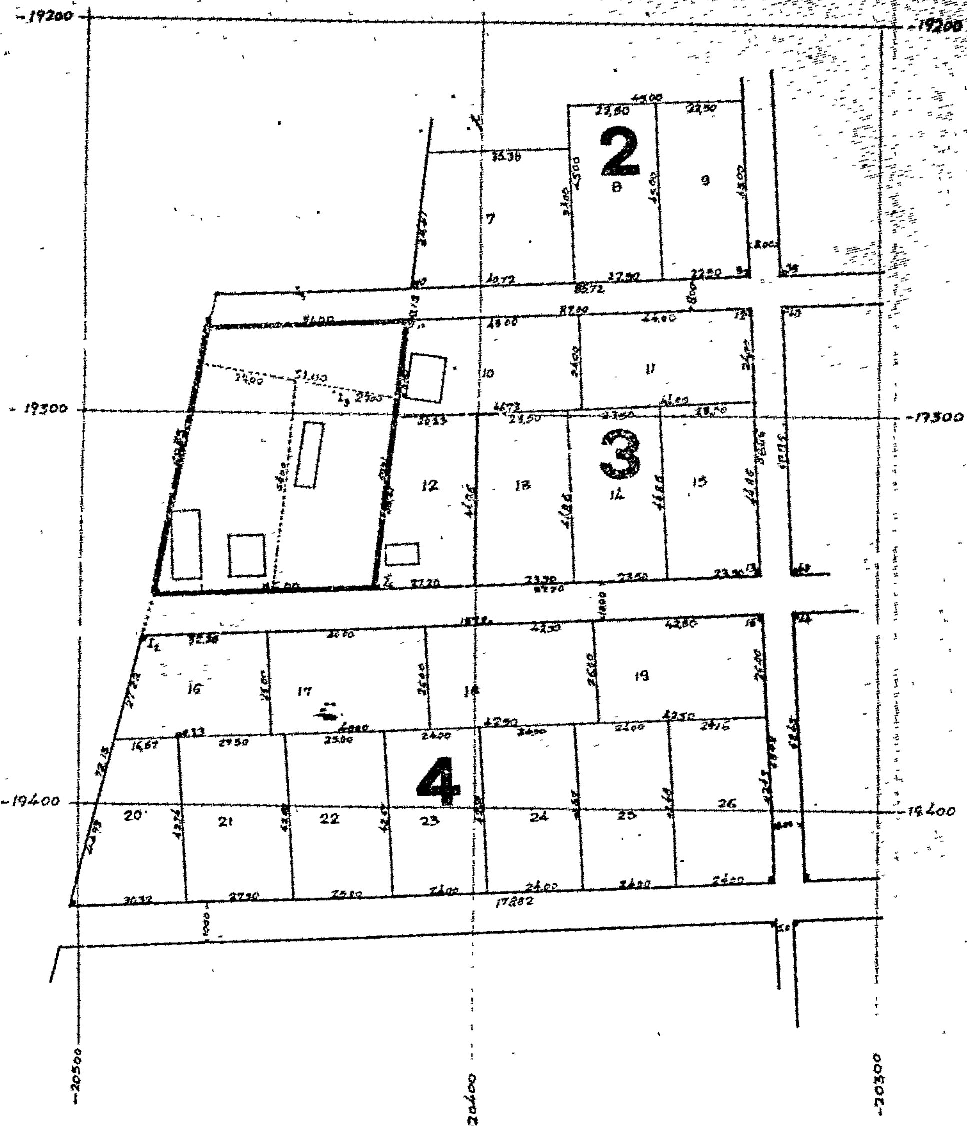


ΟΡΟΙ ΔΟΜΗΣΕΩΣ	
ἐλάχιστον πρόσωπον	14 μ.
ἐλάχιστον βάθος	18 μ.
ἐλάχιστον ἐμβαδόν	250 τμ.
σύστημα	τῶν πτερύγων.
κάλυψις μεγίστη	50%
μέγιστον ὕψος	7.50 μ.
ὄροφοι	2.

ΥΠΟΜΝΗΜΑ

Τό πρός ἐπέκτασιν τμῆμα τοῦ ὑπ. ἀριθ. 3 οἰκοδ. τετραγ. σημειοῦται διά ἐρυθρᾶς μολυβδίδος.

ΑΛΕΞΑΝΔΡΟΥΠΟΛΙΣ ΙΟΥΛΙΟΣ 1978
Ο ΣΥΝΤΑΞΑΣ ΜΗΧΑΝΙΚΟΣ

ΠΑΝΑΓΙΩΤΗΣ ΑΝΤ. ΑΣΤΡΙΔΗΣ
ΑΓΡΟΝΟΜΟΣ ΤΟΠΟΓΡΑΦΟΣ ΜΗΧΑΝΙΚΟΣ
ΔΙΠΛΩΜΑΤΟΥΧΟΣ
ΠΟΛΥΤΕΧΝΙΚΗΣ ΣΧΟΛΗΣ Α.Π.Θ.
ΨΑΡΩΝ 1 - ΤΗΛ. 25014
ΑΛΕΞΑΝΔΡΟΥΠΟΛΙΣ

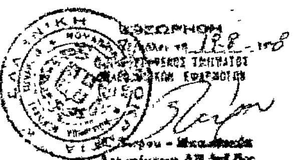

'Αριθ. Τ.Υ. 95 (9)

Περὶ ἐπεκτάσεως ρυμοτομικοῦ σχεδίου οἰκισμοῦ Κοπανοῦ Ν. Ἠμαθίας καί χαρακτηρισμοῦ χώρου γιὰ τὴν ἀνέγερση Γυμνασίου.

Ο ΝΟΜΑΡΧΗΣ ΗΜΑΘΙΑΣ

Ἔχοντας ὑπόψη:

1. Τὶς διατάξεις:

α) Τοῦ ἀπὸ 17.7.1923 Ν. Δ/τος «περὶ σχεδίων πόλεων κωμῶν καὶ συνοικισμῶν τοῦ Κράτους καὶ οἰκοδομῆς αὐτῶν».

β) Τοῦ Ν. 3200/55 «περὶ Διοικητικῆς ἀποκεντρώσεως», ὅπως ἔχει συμπληρωθεῖ καὶ τροποποιηθεῖ μεταγενέστερα.

γ) Τοῦ Β. Δ/τος 712/70, ὅπως τροποποιήθηκε μὲ τὰ 677/71 καὶ 198/72 Β. Δ/τα.

δ) Τοῦ Α.Ν. 314/68 «περὶ παροχῆς εἰς τὸν Ὑπουργὸν Βορείου Ἑλλάδος καὶ τοὺς Νομάρχας ἁρμοδιότητος ἐπὶ θεμάτων ἐγκρίσεως, ἐπεκτάσεως ἢ τροποποιήσεως σχεδίων πόλεων καὶ κωμῶν», ὅπως τροποποιήθηκε μὲ τὸ Ν. Δ/γμα 1018/71.

2. Τὴν ὑπ' ἀριθ. 4/1978 (ἀρ. πρωτ. Γ. 376/83/9.1.78) ἐγκύκλιο διαταγὴ τῆς Γενικῆς Δ/νσεως Οἰκισμοῦ τοῦ Ὑπουργείου Δημοσίων Ἔργων, σχετικὰ μὲ τὴν ἁρμοδιότητα τῶν Νομαρχῶν γιὰ τὸν καθορισμὸ θέσεων πρὸς ἀνέγερση σχολικῶν κτιρίων.

3. Τὴ σύμφωνη γνωμοδότηση τοῦ Νομαρχιακοῦ Συμβουλίου Δημοσίων Ἔργων, ὅπως διατυπώνεται στὸ 18/8/1.12.1979 πρακτικό του, μὲ τὴν ὁποία ἀποφαίνεται ὁμόφωνα ὑπὲρ τῆς ἐπεκτάσεως τοῦ ρυμοτομικοῦ σχεδίου τοῦ οἰκισμοῦ Κοπανοῦ καὶ τὸ χαρακτηρισμὸ τοῦ χώρου, ὅπως ἀπεικονίζεται στὸ τοπογραφικὸ διάγραμμα ποὺ συνοδεύει τὸ πρακτικὸ αὐτό, ὡς χώρου ἀνεγέρσεως τοῦ Γυμνασίου Κοπανοῦ, ἀποφασίζουμε:

Ἐγκρίνουμε τὴν ἐπέκταση τοῦ ρυμοτομικοῦ σχεδίου τοῦ οἰκισμοῦ Κοπανοῦ Ναούσης Ν. Ἠμαθίας καὶ τὸ χαρακτηρισμὸ τοῦ χώρου, ὅπως εἰδικότερα φαίνεται στὸ σχετικὸ τοπογραφικὸ διάγραμμα, ποὺ συνοδεύει τὴν ἀπόφαση αὐτή, μὲ τὰ στοιχεῖα Α—Β—Γ—Δ—Ε—Ζ—Η—Α, ὡς χώρου ἀνεγέρσεως τοῦ διδακτηρίου τοῦ μικτοῦ Γυμνασίου Κοπανοῦ.

Ἡ ἀπόφαση αὐτὴ νὰ δημοσιευθεῖ στὴν Ἐφημερίδα τῆς Κυβερνήσεως.

Βέροια, 5 Ἰανουαρίου 1980

Ὁ Νομάρχης κ.ά.α.
Ὁ Διευθυντὴς
(ὑπογραφή)

ΤΟΠΟΓΡΑΦΙΚΟ ΔΙΑΓΡΑΜΜΑ ΧΩΡΟΥ Α-Β-Γ-Δ-Ε-Ζ-Η-Α (υπ' αρ. 157 άγροτεμ. Διανομής άγροκτ. Κοπανού)
ΓΙΑ ΤΟ ΧΑΡΑΚΤΗΡΙΣΜΟ ΤΟΥ ΩΣ ΧΩΡΟΥ ΑΝΕΓΕΡΣΕΩΣ ΓΥΜΝΑΣΙΟΥ ΚΟΠΑΝΟΥ

ΚΛΙΜΑΞ 1:1000

Πέρας ρυμοτομικού σχεδίου

Ο.Τ. 11

Ο.Τ. 18

Ο.Τ. 19

Σχολείο

Αγροτικός δρόμος

150

157

159

160

ΚΤΗΜΑΤΟΛΟΓΙΚΟΣ ΠΙΝΑΚΑΣ

α/α	Στοιχεία άγροτεμαχίου	Εμβαδόν μ²	Είδος καλλιεργείας	Συναζόμενοι Ιδιοκτήτες
1	Α.Β.Γ.Δ.Ε.Ζ.Η.Α	17 000	ροδακινιές	Θεοδώρα σύζ. Αλεξ. Δημοπούλου Θεοφάνη σύζ. Ανδρέα Κιθούρα

Βέροια 2-11-1979
Η συντάξασα
[signature]
Δάφνη Παπανικολάου
Πολ. μηχ/κος με σύμβαση

Εθεωρήθη
Βέροια 2-11-1979
Δ/νσις Τ.Υ.Ν. Ημαθίας
Αχιλλέας Παπαδόπουλος
Τοπογράφος με 3ο βαθμό

Το παρόν τοπογραφικό διάγραμμα ... 15/5.1.1980 ...
... Ημαθίας
[signature]
ΑΧΙΛ. ΠΑΠΑΔΟΠΟΥΛΟΣ

Η ΓΕΝΙΚΗ ΔΙΕΥΘΥΝΣΗ ΤΟΥ ΕΘΝΙΚΟΥ ΤΥΠΟΓΡΑΦΕΙΟΥ

ΓΝΩΣΤΟΠΟΙΕΙ ΟΤΙ:

Ἡ ἐτήσια συνδρομὴ τῆς Ἐφημερίδας τῆς Κυβερνήσεως, ἡ τιμὴ τῶν φύλλων της ποὺ πουλιοῦνται τμηματικὰ καὶ τὰ τέλη δημοσιεύσεων στὴν Ἐφημερίδα τῆς Κυβερνήσεως, καθορίσθηκαν ἀπὸ 1 Ἰανουαρίου 1980 ὡς ἀκολούθως:

Α' ΕΤΗΣΙΕΣ ΣΥΝΔΡΟΜΕΣ

1. Γιὰ τὸ Τεῦχος Α'	Δραχ	1.000
2. » » » Β'	»	1.500
3. » » » Γ'	»	700
4. » » » Δ'	»	1.500
5. » » » Νομικῶν Προσώπων Δ.Δ. κ.λπ.	»	700
6. » » » Ἀν. Είδ. Δικαστηρίου	»	100
7. » » » Παράρτημα	»	400
8. » » » Ἀνωνύμων Ἑταιρειῶν κ.λπ.	»	4.000
9. » » Δελτίο Ἐμπορικῆς καὶ Βιομηχανικῆς Ἰδιοκτησίας	»	400
10. Γιὰ ὅλα τὰ τεύχη καὶ τὸ Δ.Ε.Β.Ι.	»	9.000

Οἱ Δῆμοι καὶ οἱ Κοινότητες τοῦ Κράτους καταβάλλουν τὸ 1/2 τῶν ἀνωτέρω συνδρομῶν.

Ὑπὲρ τοῦ Ταμείου Ἀλληλοβοηθείας Προσωπικοῦ τοῦ Ἐθνικοῦ Τυπογραφείου (ΤΑΠΕΤ) ἀναλογοῦν τὰ ἑξῆς ποσά:

1. Γιὰ τὸ Τεῦχος Α'	Δραχ.	50
2. » » » Β'	»	75
3. » » » Γ'	»	35
4. » » » Δ'	»	75
5. » » » Νομικῶν Προσώπων Δ.Δ. κ.λπ.	»	35
6. » » » Ἀν. Είδ. Δικαστηρίου	»	5
7. » » » Παράρτημα	»	20
8. » » » Ἀνωνύμων Ἑταιρειῶν κ.λπ.	»	200
9. » » Δελτίο Ἐμπ. καὶ Βιομ. Ἰδιοκτησίας	»	20
10. Γιὰ ὅλα τὰ τεύχη	»	450

Β'. ΤΙΜΗ ΦΥΛΛΩΝ

Ἡ τιμὴ πωλήσεως κάθε φύλλου, μέχρις 8 σελ., εἶναι 5 δρχ., ἀπὸ 9 ὡς 24 σελ. 10 δρχ., ἀπὸ 25 ὡς 48 σελ. 15 δρχ., ἀπὸ 49 ὡς 80 σελ. 30 δρχ., ἀπὸ 81 σελ. καὶ ἄνω ἡ τιμὴ πωλήσεως κάθε φύλλου προσαυξάνεται κατὰ 30 δρχ. ἀνὰ 80 σελίδες.

Γ'. ΤΕΛΗ ΔΗΜΟΣΙΕΥΣΕΩΝ

Ι. Στὸ τεῦχος Ἀνωνύμων Ἑταιρειῶν καὶ Ἑταιρειῶν Περιωρισμένης Εὐθύνης:

Α' Ἀνωνύμων Ἑταιρειῶν:

1. Τῶν καταστατικῶν	Δρχ.	14.000
2. Τῶν ἀποφάσεων «περὶ συγχωνεύσεως ἀνωνύμων ἑταιρειῶν»	»	14.000
3. Τῶν κωδικοποιήσεων τῶν καταστατικῶν (ΦΕΚ 309/67, τ. Β')	»	7.000
4. Τῶν τροποποιήσεων τῶν καταστατικῶν	»	3.000
5. Τῶν ἰσολογισμῶν κάθε χρήσεως	»	6.000
6. Τῶν ὑπουργικῶν ἀποφάσεων «περὶ παροχῆς ἀδείας ἐπεκτάσεως τῶν ἐργασιῶν Ἀσφαλιστικῶν Ἑταιρειῶν», τῶν ἐκθέσεων ἐκτιμήσεως περιουσιακῶν στοιχείων καὶ τῶν ἀποφάσεων τοῦ Δ.Σ. τοῦ ΕΛΤΑ, μὲ τὶς ὁποῖες ἐγκρίνονται καὶ δημοσιεύονται οἱ κανονισμοὶ αὐτοῦ	»	5.000
7. Τῶν ἀποφάσεων «περὶ ἐγκαταστάσεως ὑποκαταστήματος, διορισμοῦ γενικοῦ πράκτορος καὶ παροχῆς πληρεξουσιότητος πρὸς ἀντιπροσώπευσιν ἐν Ἑλλάδι ἀλλοδαπῶν Ἑταιρειῶν» καὶ τῶν ἀποφάσεων «περὶ μεταβιβάσεως τοῦ χαρτοφυλακίου Ἀσφαλιστικῶν Ἑταιρειῶν κατὰ τὸ ἄρθρο 59 παρ. 1 τοῦ Ν.Δ. 400/70»	»	3.000
8. Τῶν ἀνακοινώσεων γιὰ κάθε μεταβολὴ ποὺ γίνεται μὲ ἀπόφαση Γ.Σ. ἢ Δ.Σ., τῶν προσκλήσεων σὲ γενικὲς συνελεύσεις, τῶν κατὰ τὸ ἄρθρο 32 τοῦ Ν. 3221/24 γνωστοποιήσεων, τῶν ἀνακοινώσεων, ποὺ προβλέπονται ἀπὸ τὸ ἄρθρο 59 παρ. 3 τοῦ Ν.Δ. 400/1970 «περὶ Ἀλλοδαπῶν Ἀσφαλιστικῶν Ἑταιρειῶν», τῶν ἀποφάσεων τοῦ Διοικητικοῦ Συμβουλίου τοῦ ΕΛΤΑ, ποὺ ἀναφέρονται σὲ προσωρινὲς διατάξεις καὶ τῶν ἀποφάσεων τοῦ Ὑπ. Συγκοινωνιῶν διὰ τοὺς ΗΛΠΑΠ - ΗΣΑΠ - ΟΣΕ	»	1.500
9. Τῶν συνοπτικῶν μηνιαίων καταστάσεων τῶν Τραπεζικῶν Ἑταιρειῶν	»	1.500
10. Τῶν ἀποφάσεων τῆς ἐπιτροπῆς τοῦ Χρηματιστηρίου «περὶ εἰσαγωγῆς χρεωγράφων εἰς τὸ χρηματιστήριον πρὸς διαπραγμάτευσιν, συμφώνως πρὸς τὰς διατάξεις τοῦ ἄρθρου 2 παρ. 3 Α.Ν. 148/1967»	Δρχ.	1.500
11. Τῶν ἀποφάσεων τῆς ἐπιτροπῆς κεφαλαιαγορᾶς «περὶ διαγραφῆς χρεωγράφων ἐκ τοῦ χρηματιστηρίου, συμφώνως πρὸς τὰς διατάξεις τοῦ ἄρθρου 2 παρ. 4 Α.Ν. 148/67»	»	1.500
12. Τῶν ἀποφάσεων «περὶ ἐγκρίσεως τιμολογίων τῶν Ἀσφαλιστικῶν Ἑταιρειῶν»	»	1.000

Β' Ἑταιρειῶν Περιωρισμένης Εὐθύνης:

1. Τῶν καταστατικῶν	Δρχ.	1.500
2. Τῶν κωδικοποιήσεων τῶν καταστατικῶν	»	1.500
3. Τῶν ἰσολογισμῶν κάθε χρήσεως	»	1.500
4. Τῶν ἐκθέσεων ἐκτιμήσεως περιουσιακῶν στοιχείων	»	1.500
5. Τῶν τροποποιήσεων τῶν καταστατικῶν (γιὰ κάθε συμβολαιογραφικὴ πράξη)	»	600
6. Τῶν ἀνακοινώσεων μὲ συμβολαιογραφικὴ πράξη	»	600
7. Τῶν ἀνακοινώσεων μὲ ἀπόφαση τῆς Γ.Σ.	»	400
8. Τῶν προσκλήσεων σὲ γενικὲς συνελεύσεις	»	400

Γ' Ἀλληλασφαλιστικῶν Συνεταιρισμῶν - Ἀλληλασφαλιστικῶν Ταμείων καὶ Φιλανθρωπικῶν Σωματείων:

1. Τῶν ὑπουργικῶν ἀποφάσεων «περὶ χορηγήσεως ἀδείας λειτουργίας Ἀλληλασφαλιστικῶν Συνεταιρισμῶν - Ἀλληλασφαλιστικῶν Ταμείων»	»	1.500
2. Τῶν ἰσολογισμῶν τῶν ἀνωτέρω Συνεταιρισμῶν, Ταμείων καὶ Σωματείων	»	1.500

Δ' Τῶν δικαστικῶν πράξεων:	Δρχ.	600

ΙΙ. Στὸ Τέταρτο τεῦχος:

Τῶν δικαστικῶν πράξεων γιὰ παρακατάθεση ἀποζημιώσεως	»	600

Δ'. ΚΑΤΑΒΟΛΗ ΣΥΝΔΡΟΜΩΝ - ΤΕΛΩΝ ΔΗΜΟΣΙΕΥΣΕΩΝ ΚΑΙ ΠΟΣΟΣΤΩΝ Τ.Α.Π.Ε.Τ.

1. Οἱ συνδρομὲς τοῦ ἐσωτερικοῦ καὶ τὰ τέλη δημοσιεύσεων προκαταβάλλονται στὰ Δημόσια Ταμεῖα ἔναντι ἀποδεικτικοῦ εἰσπράξεως, τὸ ὁποῖο φροντίζει ὁ ἐνδιαφερόμενος νὰ τὸ στείλει στὴ Γενικὴ Δ/νση τοῦ Ἐθνικοῦ Τυπογραφείου.

2. Οἱ συνδρομὲς τοῦ ἐξωτερικοῦ εἶναι δυνατὸ νὰ στέλνονται καὶ σὲ ἀνάλογο συνάλλαγμα μὲ ἐπιταγὴ ἐπ' ὀνόματι τοῦ Διευθυντῆ τῶν Διοικητικῶν καὶ Οἰκονομικῶν Ὑποθέσεων τοῦ Ἐθνικοῦ Τυπογραφείου.

3. Τὸ ὑπὲρ τοῦ ΤΑΠΕΤ ποσοστὸ ἐπὶ τῶν ἀνωτέρω συνδρομῶν καὶ τελῶν δημοσιεύσεων καταβάλλεται ὡς ἑξῆς:

α) στὴν Ἀθήνα: στὸ Ταμεῖο τοῦ ΤΑΠΕΤ (Κατάστημα Ἐθνικοῦ Τυπογραφείου),

β) στὶς ὑπόλοιπες πόλεις τοῦ Κράτους: στὰ Δημόσια Ταμεῖα καὶ ἀποδίδεται στὸ ΤΑΠΕΤ σύμφωνα μὲ τὶς 192378/3639/1947(RONEO 185) καὶ 178048/5321/31.7.65 (RONEO 139) ἐγκύκλιες διαταγὲς τοῦ Γ.Λ.Κ.,

γ) στὶς περιπτώσεις συνδρομῶν ἐξωτερικοῦ: ὅταν ἡ ἀποστολή τους γίνεται μὲ ἐπιταγὲς μαζὶ μ' αὐτὲς στέλνεται καὶ τὸ ὑπὲρ τοῦ ΤΑΠΕΤ ποσοστό.

Ὁ Γενικὸς Διευθυντὴς
ΑΘΑΝ. ΠΑΝ. ΣΠΗΛΙΟΠΟΥΛΟΣ

ΑΠΟ ΤΟ ΕΘΝΙΚΟ ΤΥΠΟΓΡΑΦΕΙΟ